


縮尺

A4 : 1/4

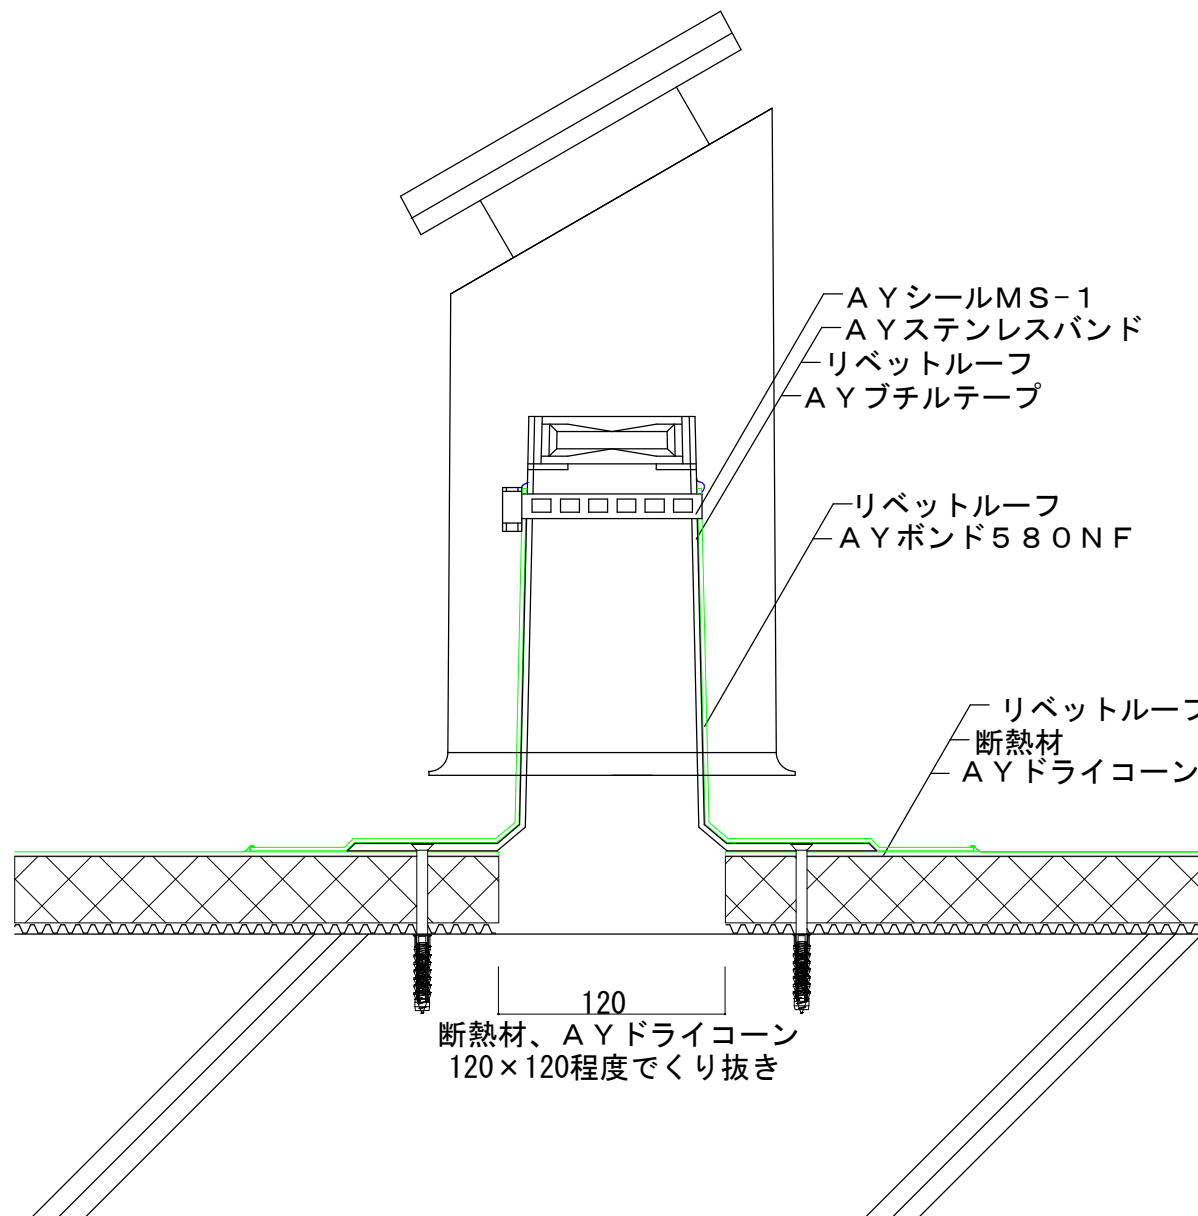

図面名称

AYソーラー換気ベース設置
(断熱工法) イメージ

作成日

2020.03.25